


1 Keuken - Grondplan
1 : 25

DOSSIER dossier nr. : 201923
 plan : Grondplan keuken
 plan nr. : 1
 datum : 28/07/2019
 schaal : zoals aangeduid


TEKENAAR SG-Tekenbureau
 Pannebekestraat 77
 8000 Brugge
 GSM : 0479/680948
 Email: info@sg-tekenbureau.be



2 A-A
1 : 25

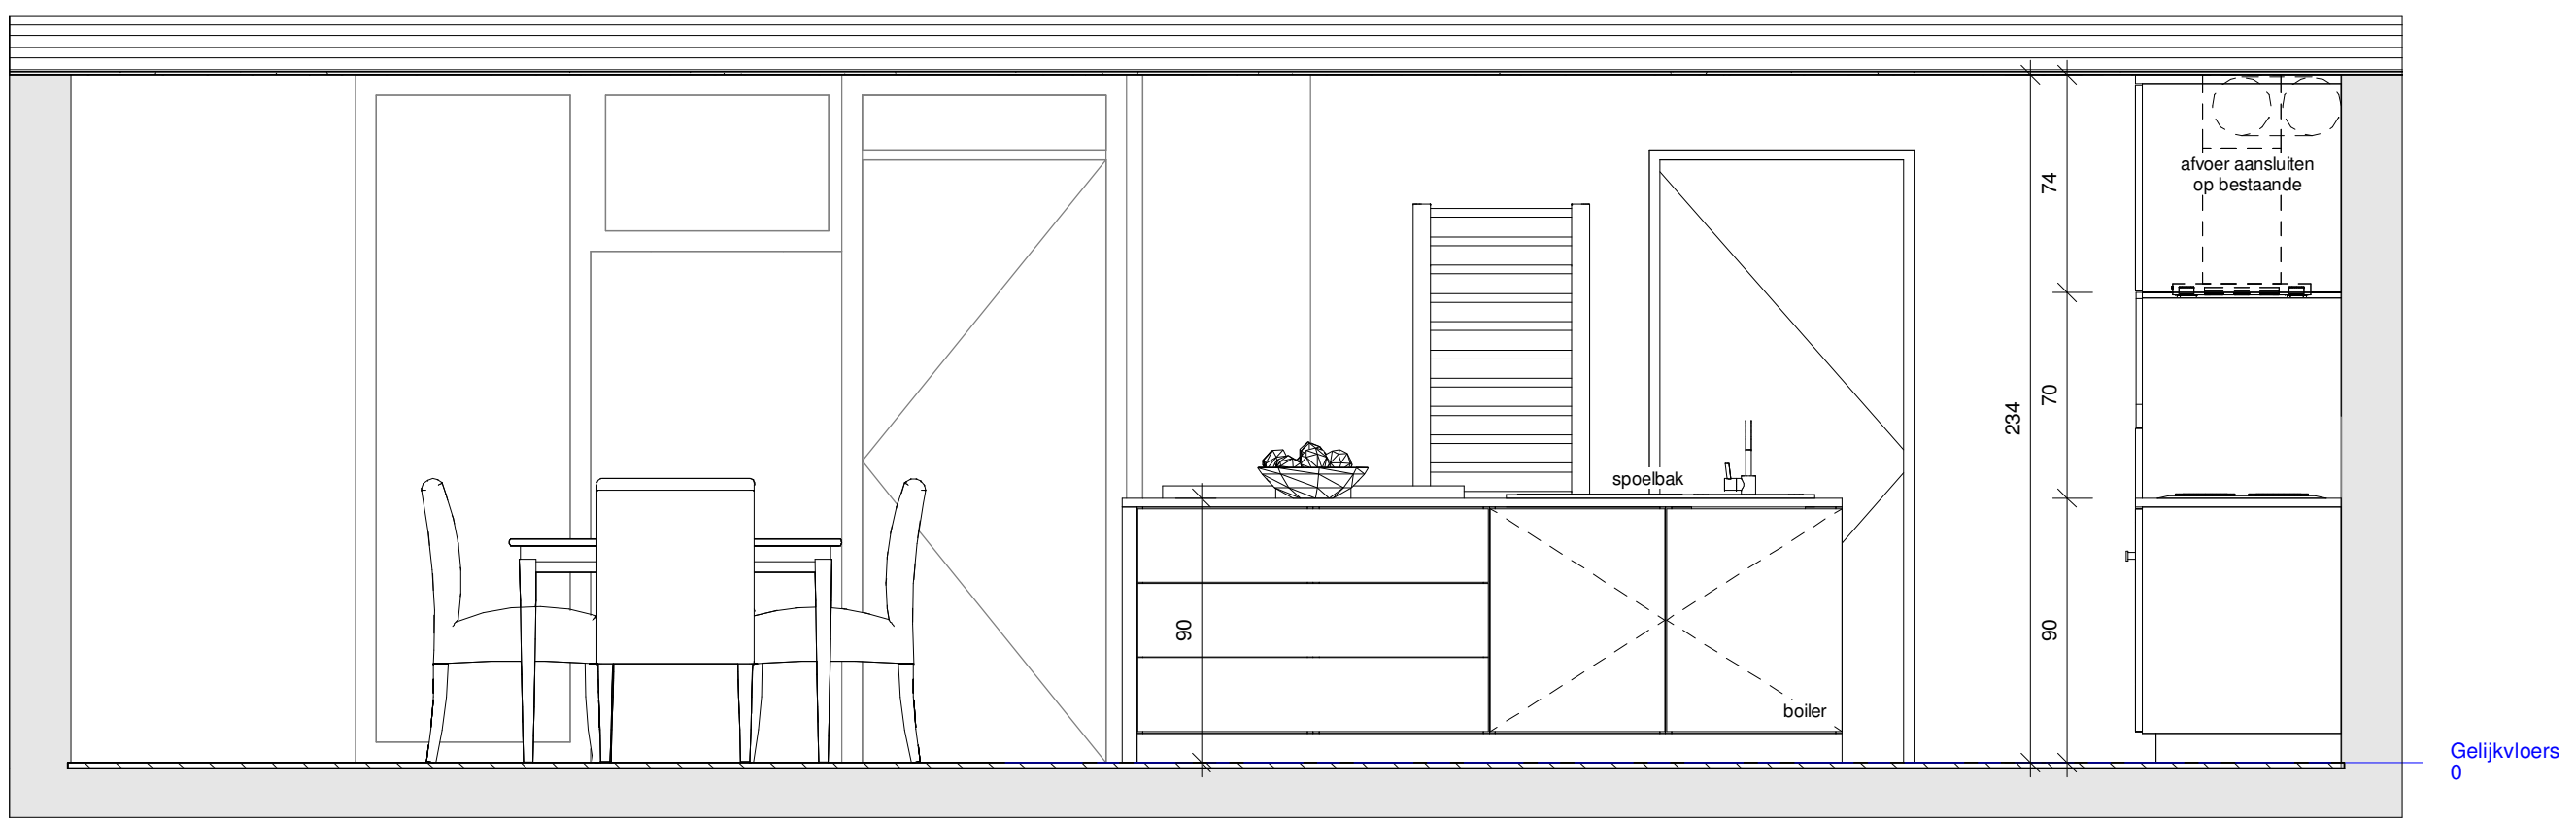


3 B-B
1 : 25

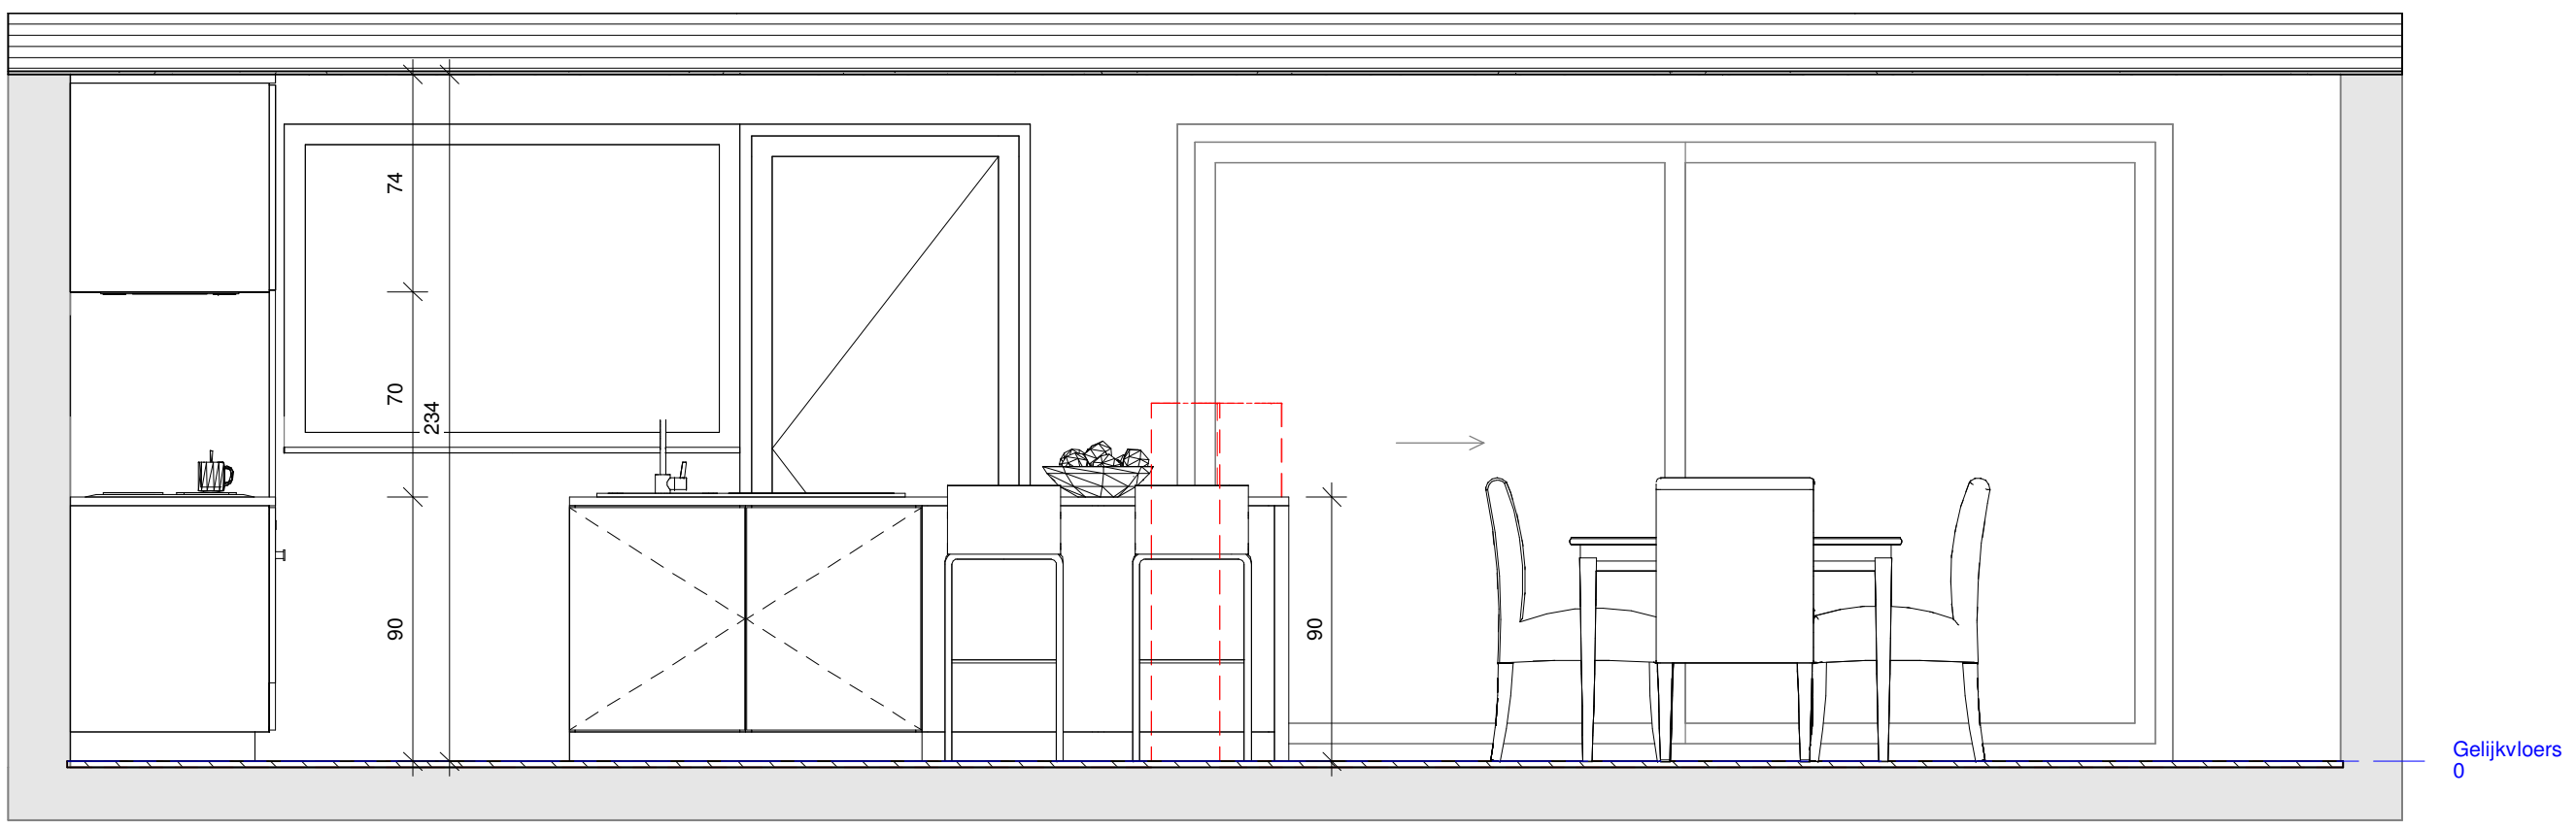

DOSSIER dossier nr. : 201923
 plan : Doorsnede A-A en B-B
 plan nr. : 2
 datum : 28/07/2019
 schaal : zoals aangeduid

TEKENAAR SG-Tekenbureau
 Pannebekastraat 77
 8000 Brugge
 GSM : 0479/680948
 Email: info@sg-tekenbureau.be



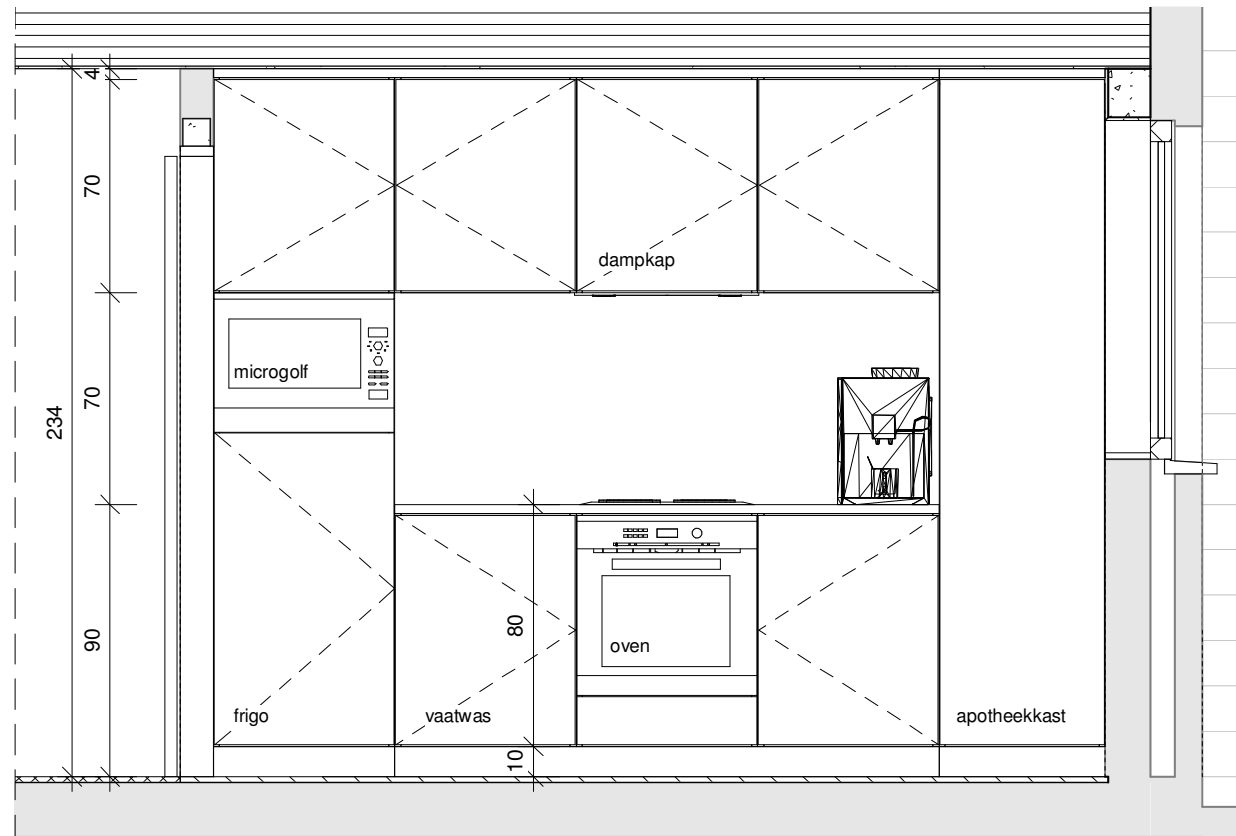

4 C-C
1 : 25



5 D-D
1 : 25

DOSSIER dossier nr. : 201923
 plan : Doorsnede C-C en D-D
 plan nr. : 3
 datum : 28/07/2019
 schaal : zoals aangeduid

TEKENAAR SG-Tekenbureau
 Pannebekastraat 77
 8000 Brugge
 GSM : 0479/680948
 Email: info@sg-tekenbureau.be





DOSSIER dossier nr. : 201923
plan : 3D
plan nr. : 4
datum : 28/07/2019
schaal : zoals aangeduid

TEKENAAR SG-Tekenbureau
Pannebekestraat 77
8000 Brugge
GSM : 0479/680948
Email: info@sg-tekenbureau.be

